



Фасады

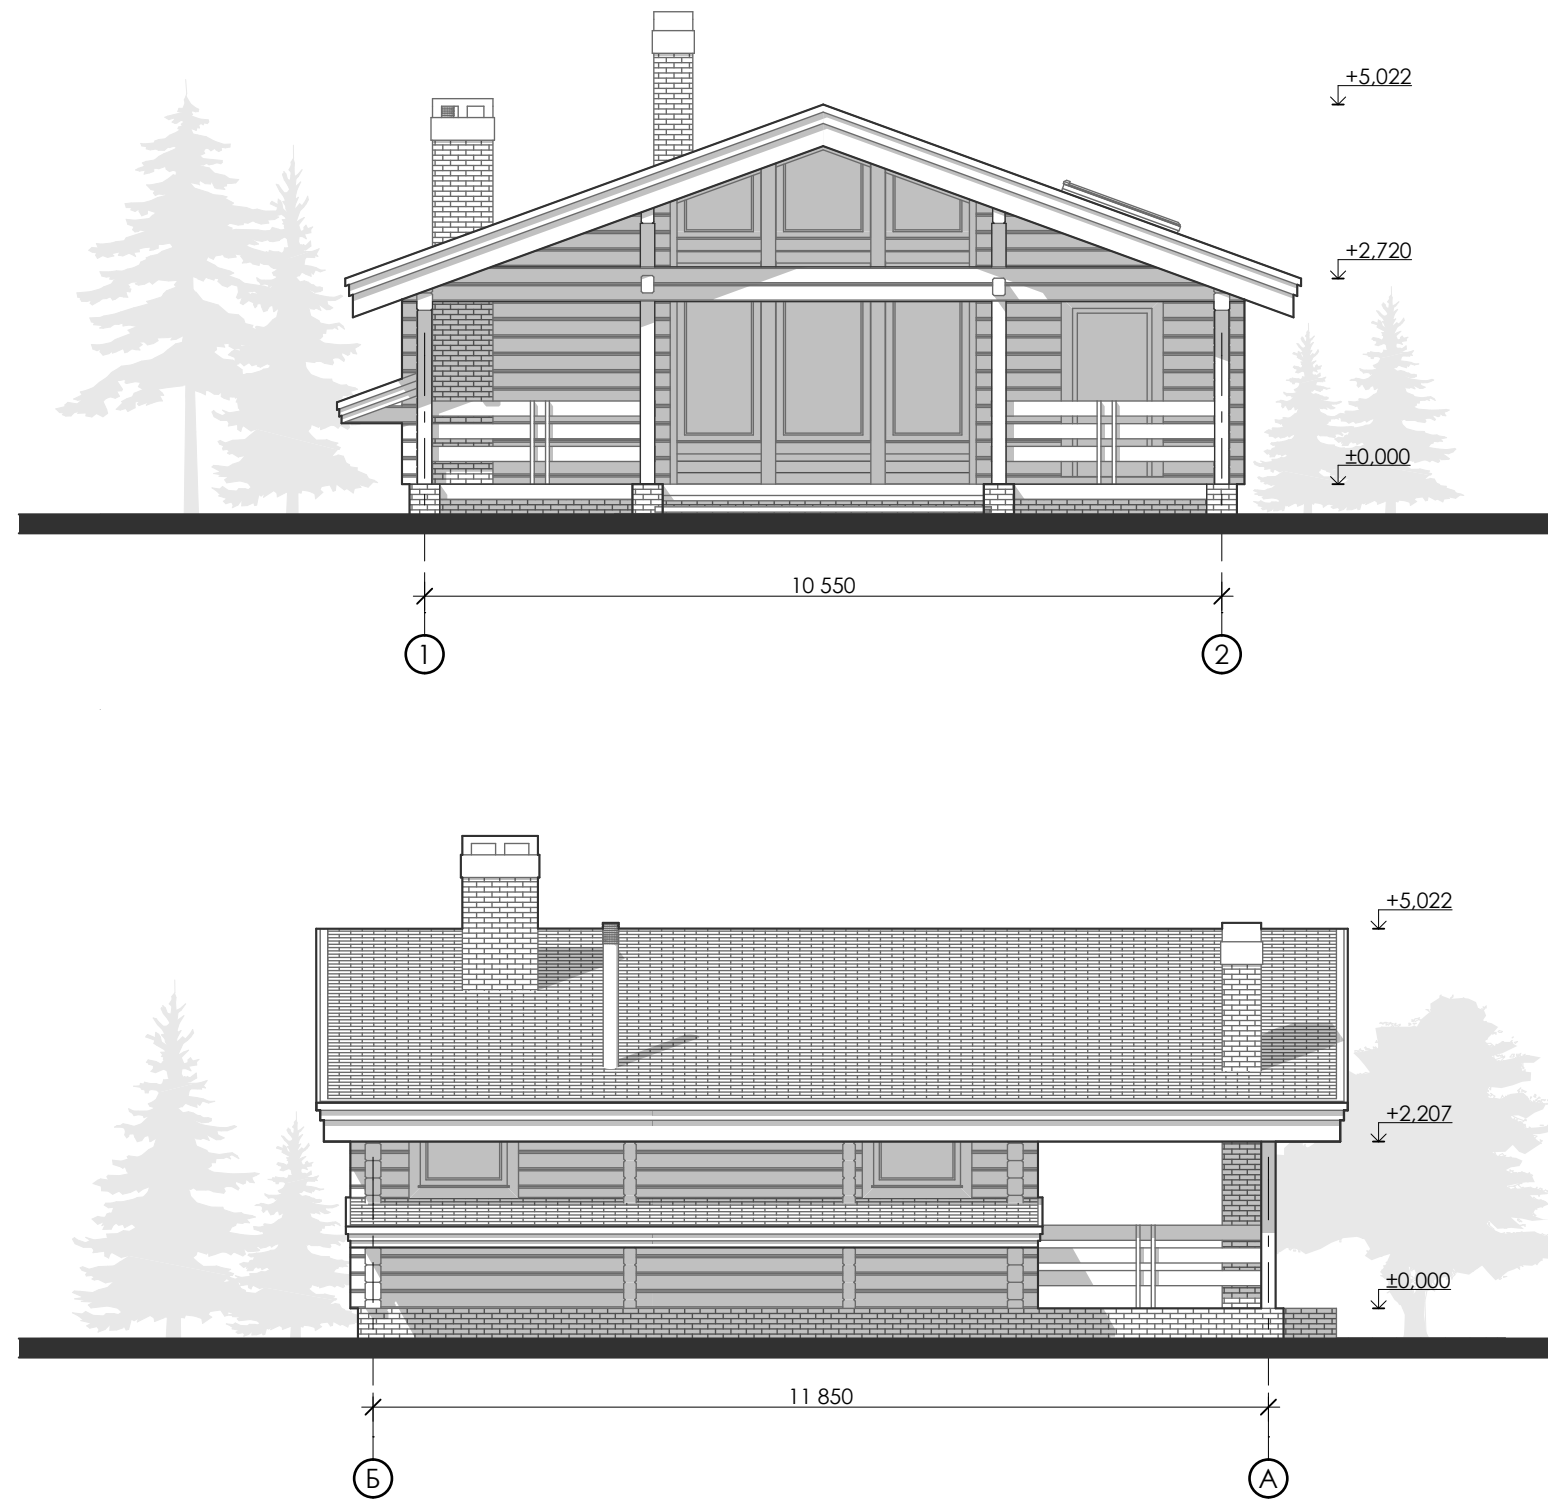

План этажа

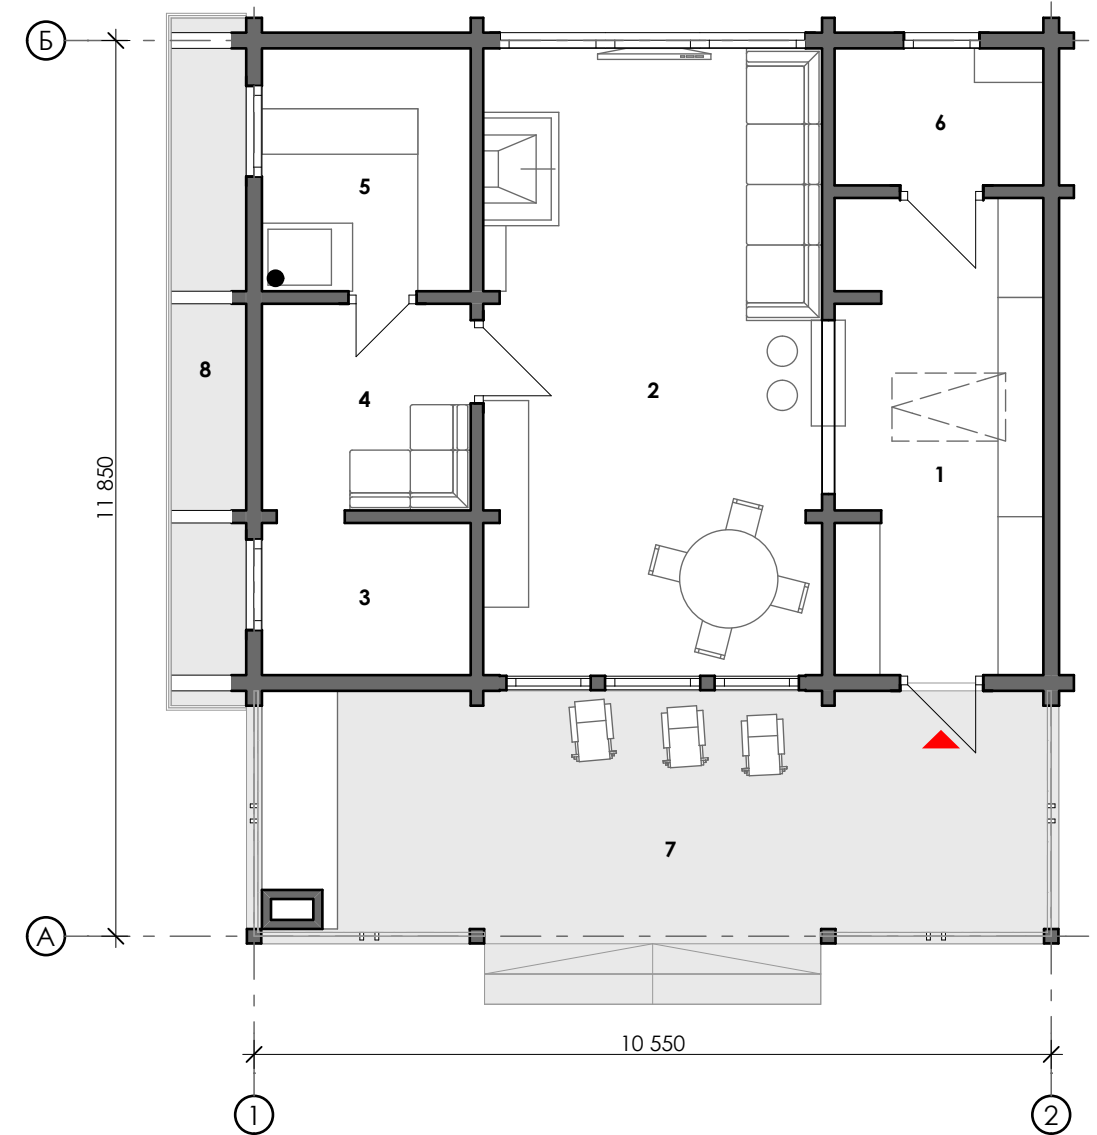

1. Прихожая 2. Гостиная 3. Душевая 4. Комната отдыха 5. Парная 6. Санузел
7. Терраса 8. Дровник



Площадь застройки
 Площадь 1-го этажа
 Общая площадь дома (S)
 Высота 1-го этажа
 Объем бруса (V)

129,6 м²
 81,6 м²
 117,6 м²
 2,60/4,45 м
 43,9 м³

Объем стропильных ног
 Общая площадь кровли
 Площадь утепленной кровли
 Площадь свесов кровли
 Площадь террас

6,5 м³
 175,5 м²
 133,0 м²
 42,5 м²
 36,0 м²

Площадь фасадов
 Площадь внутренних стен
 Площадь остекления
S/V

94,4 м²
 233,8 м²
 20,2 м²
2,7

Д060